


PLAÇA SANT JOAN

PLANTA SISENA (porta 1ª)

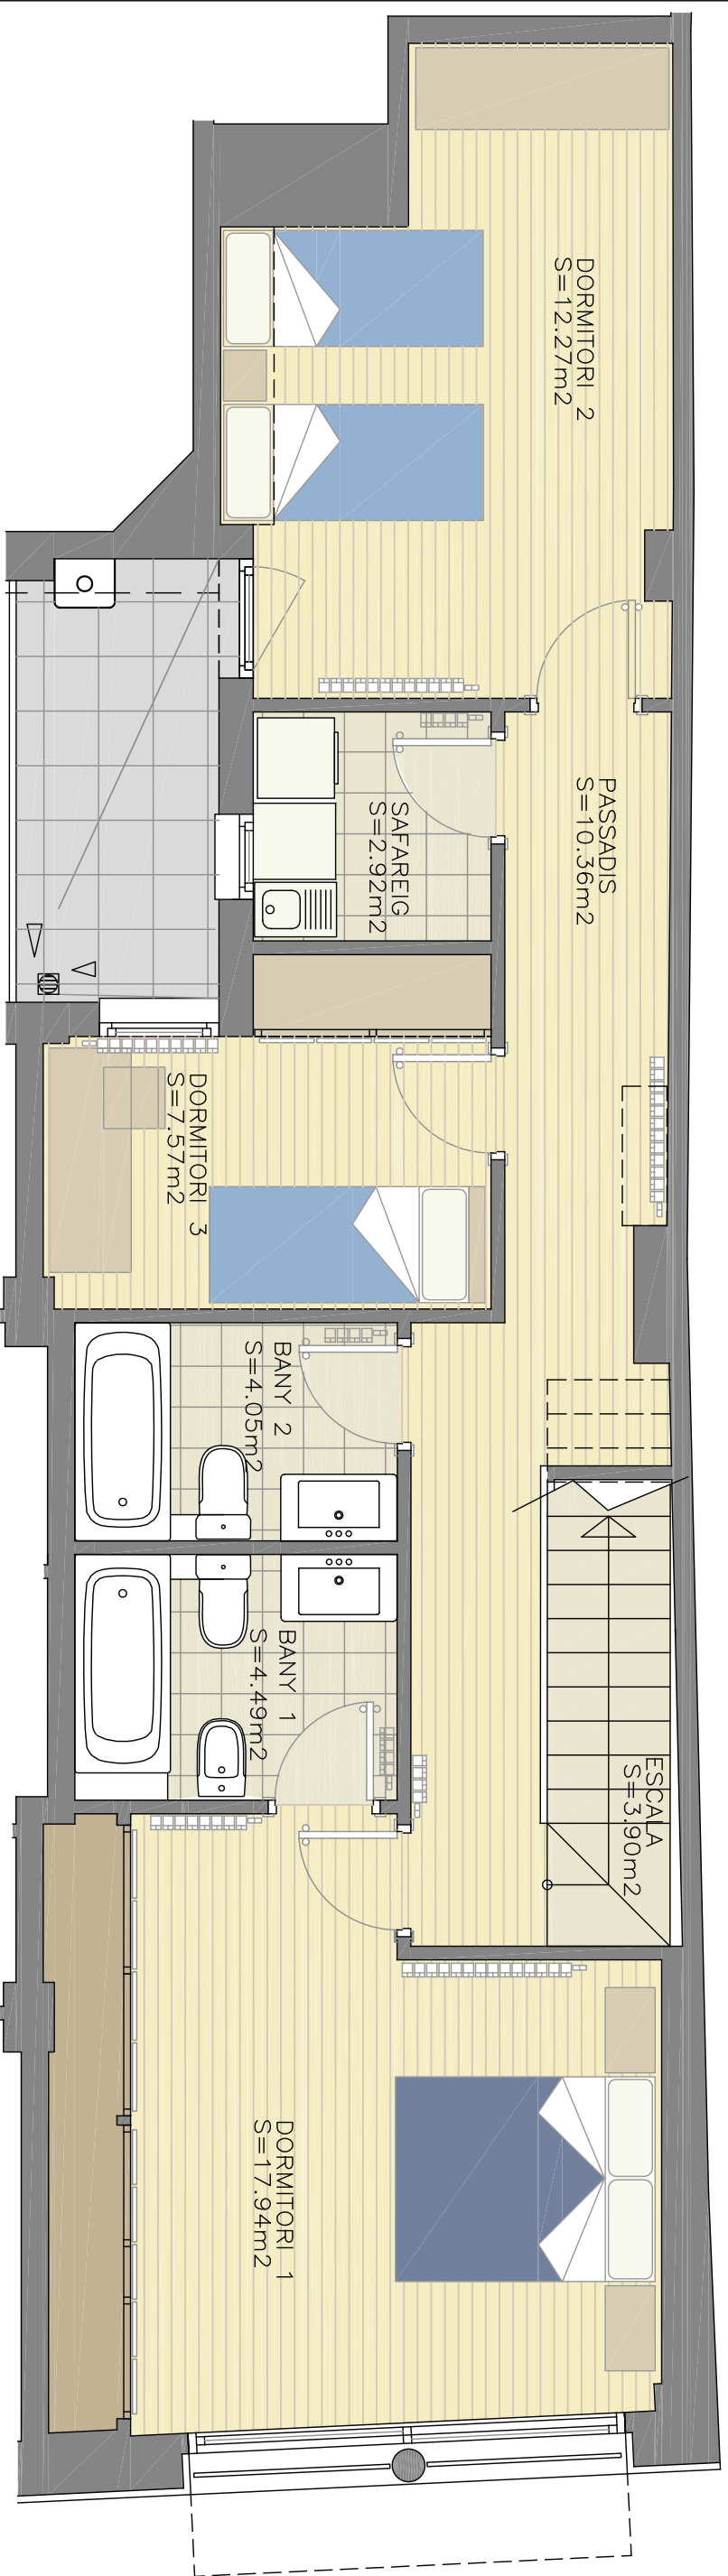

PLAÇA SANT JOAN

PLANTA CINQUENA (porta 1ª)

J O A Q U I N M O R A  
A R Q U I T E C T O

TOTAL SUP. UTIL  
TERRASSA (50%)  
SUP.CONSTRUIDA

105.14 m<sup>2</sup>  
10.95 m<sup>2</sup>  
126.75 m<sup>2</sup>

LES SUPERFÍCIES, MIDES, CONFIGURACIÓ, LÍMITS I ALTRES SON ELS  
PREVISTOS, SUBJECTES A POSSIBLES MODIFICACIONS PER EXIGÈNCIES  
TÈCNICUES, JURÍDIQUES O COMERCIALS.

EDIF. AVDA. FRANCESC MACIÀ  
PORTA PRIMERA - E:1/50