


PLANTA SISENA (porta 4ª)

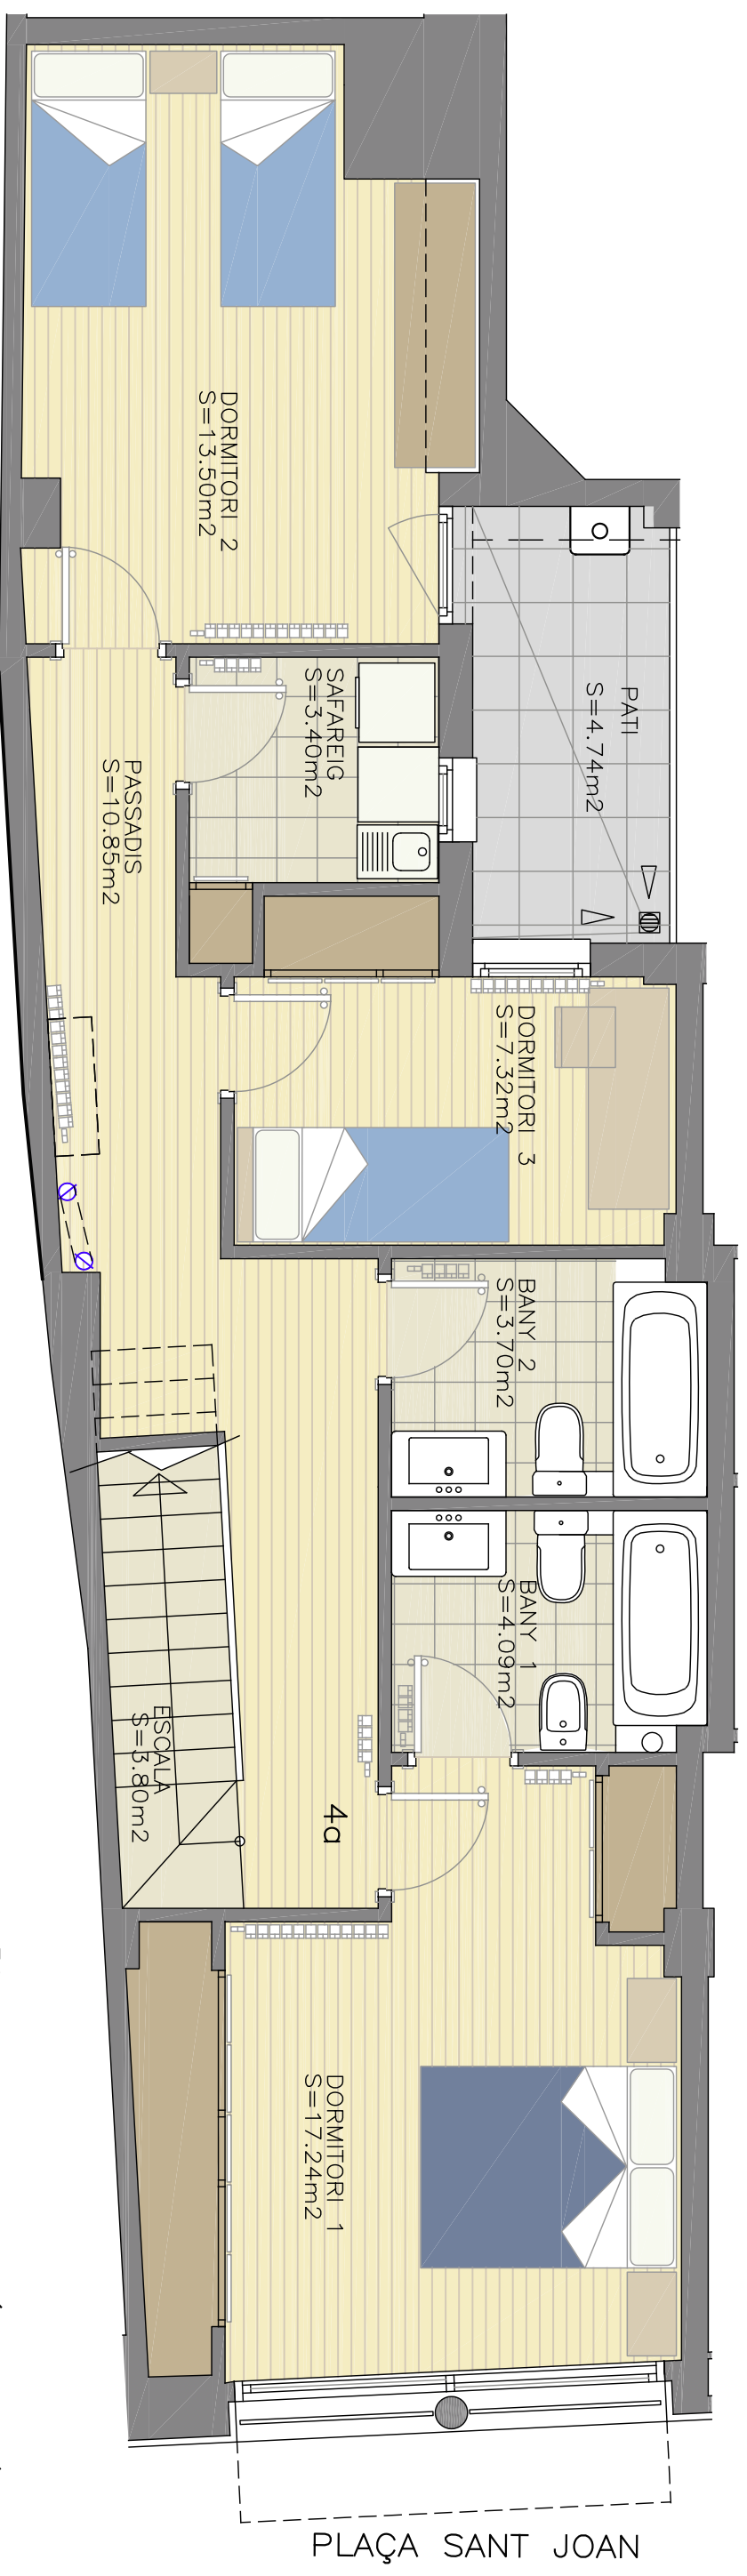

PLANTA CINQUENA (porta 4ª)

TOTAL SUP. UTIL	105.23 m ²
TERRASSA (50%)	10.21 m ²
SUP.CONSTRUIDA	124.80 m ²

LES SUPERFÍCIES, MIDES, CONFIGURACIÓ, LIMITS I ALTRES SON ELS PREVISTS, SUBJECTES A POSSIBLES MODIFICACIONS PER EXIGÈNCIES TÈCNiques, JURÍDIQUES O COMERCIALS.

JOAQUIN MORRA
ARQUITECTE

EDIF. AVDA. FRANCESC MACIÀ
PORTA QUARTA - E:1/50

PLAÇA SANT JOAN

PLAÇA SANT JOAN