


PLANTA SISENA (porta 2ª)

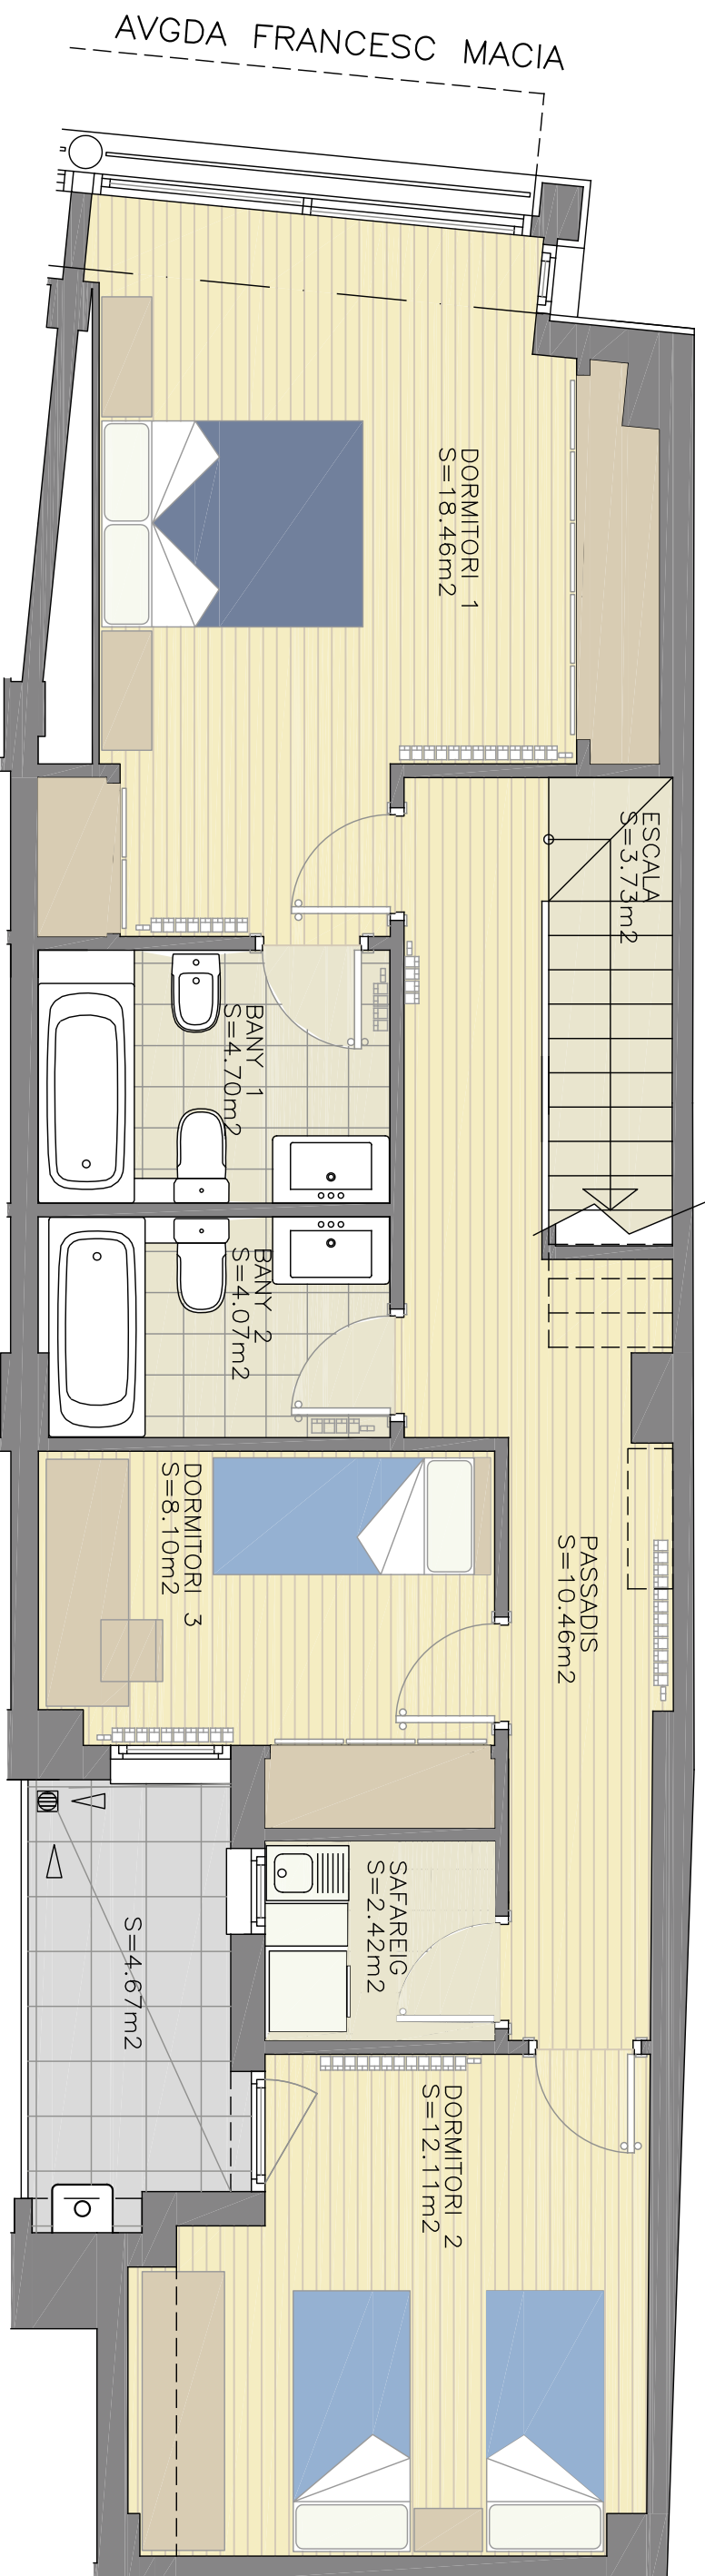

PLANTA CINQUENA (porta 2ª)

TOTAL SUP. UTIL 104.65 m<sup>2</sup>  
TERRASSA (50%) 9.90 m<sup>2</sup>  
SUP.CONSTRUÏDA 127.57 m<sup>2</sup>

LES SUPERFÍCIES, MIDES, CONFIGURACIÓ, LÍMITS I ALTRES SON ELS PREVISIÓNS, SUBJECTES A POSSIBLES MODIFICACIONS PER EXIGÈNCIES TÈCNICQUES, JURÍDIQUES O COMERCIALS.

JOAQUIN MORRA  
ARQUITECTE

EDIF. AVDA. FRANCESC MACIÀ  
PORTA SEGONA - E:1/50